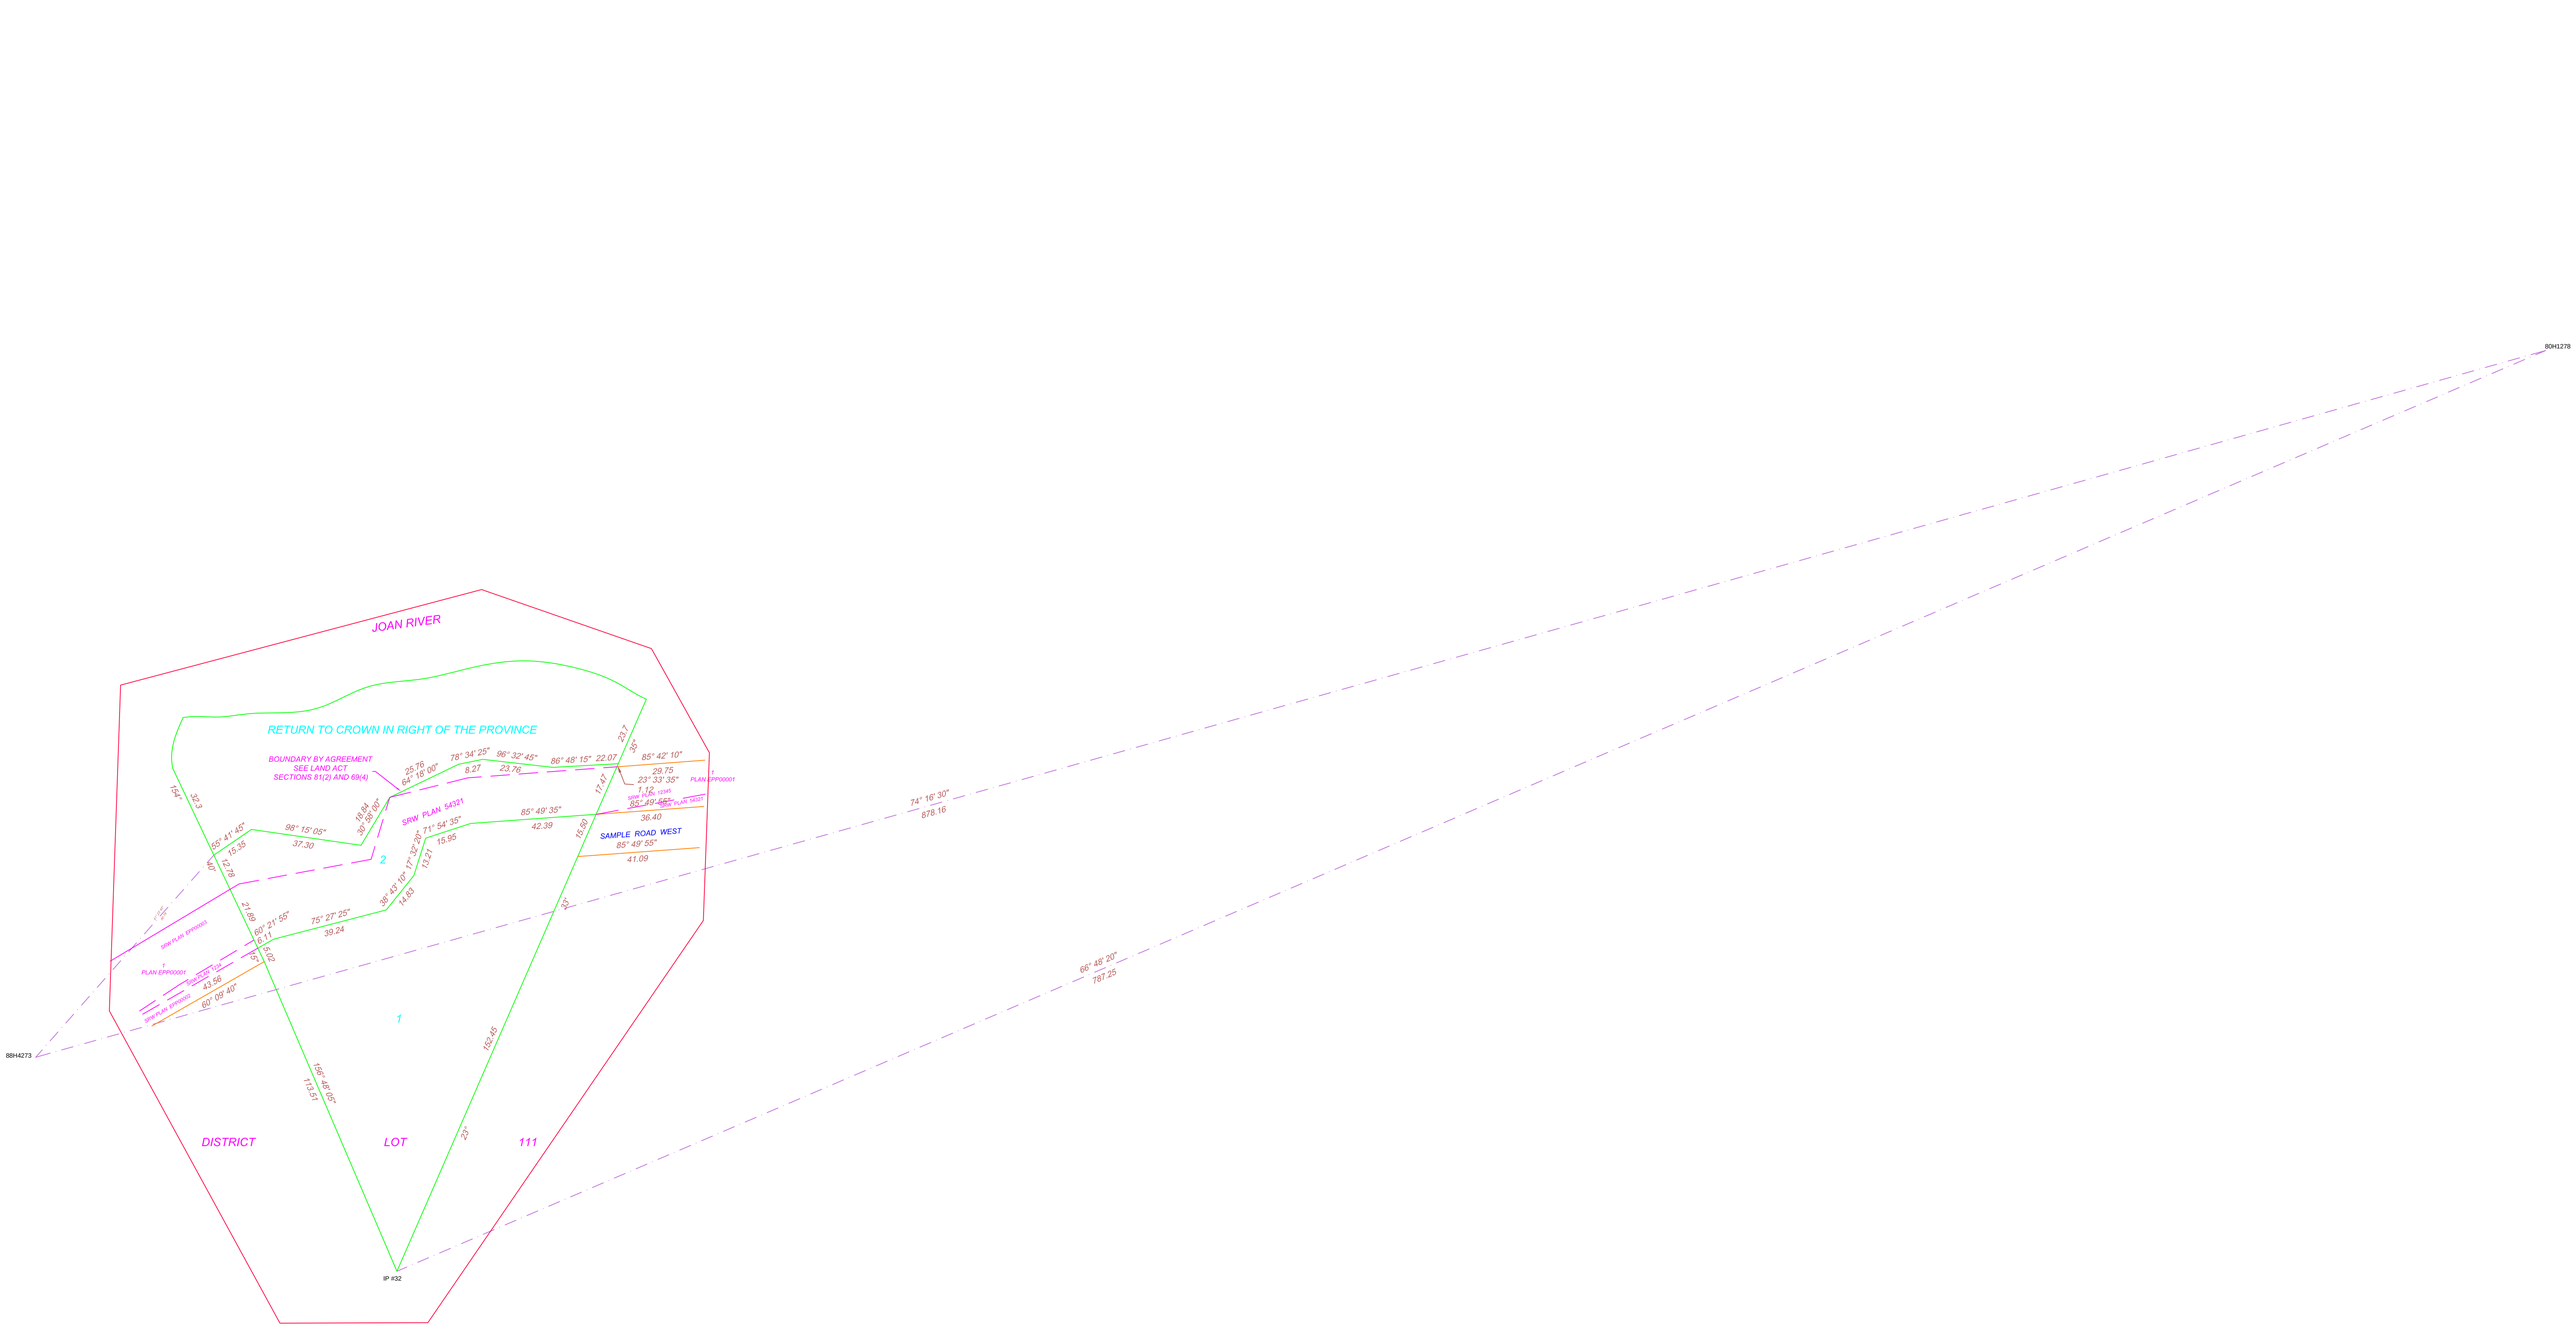
JOAN RIVER
RETURN TO CROWN IN RIGHT OF THE PROVINCE
BOUNDARY BY AGREEMENT
SEE LAND ACT
SECTIONS 81(2) AND 69(4)
25.76
64° 16' 00"
8.27
78° 34' 25"
23.76
96° 32' 45"
22.07
86° 48' 15"
23.7
35°
85° 42' 10"
39.75
23° 33' 35"
1.12
85° 49' 55"
SRW PLAN 54321
PLAN EPP00001
SRW PLAN 12345
17.47
15.60
85° 49' 35"
42.39
36.40
SAMPLE ROAD WEST
85° 49' 55"
41.09
SRW PLAN 54321
71° 54' 35"
15.95
13.71
17° 32' 20"
14.83
38° 43' 10"
39.24
75° 27' 25"
6.11
60° 21' 55"
21.88
12.78
55° 41' 45"
15.35
37.30
98° 15' 05"
18.84
30° 38' 00"
154°
92.3
SRW PLAN EPP00003
PLAN EPP00001
SRW PLAN EPP00003
43.58
60° 09' 40"
2
1
DISTRICT
LOT
111
IP #32
113.51
164° 48' 05"
152.45
23°
103
74° 16' 30"
878.16
66° 48' 20"
787.25
88H4273
80H1278